


EDIFICI PLURIFAMILIAR DE 14 HABITATGES


CARRER ARAGÓ 597 BARCELONA

PLANTA BAIXA PORTA 1ª


Superfície construïda interior	119,08 m ²
Superfície construïda exterior	--- m ²
TOTAL Superfície construïda	119,08 m ²
Superfície útil interior	100,80 m ²
Superfície exterior descoberta	23,22 m ²

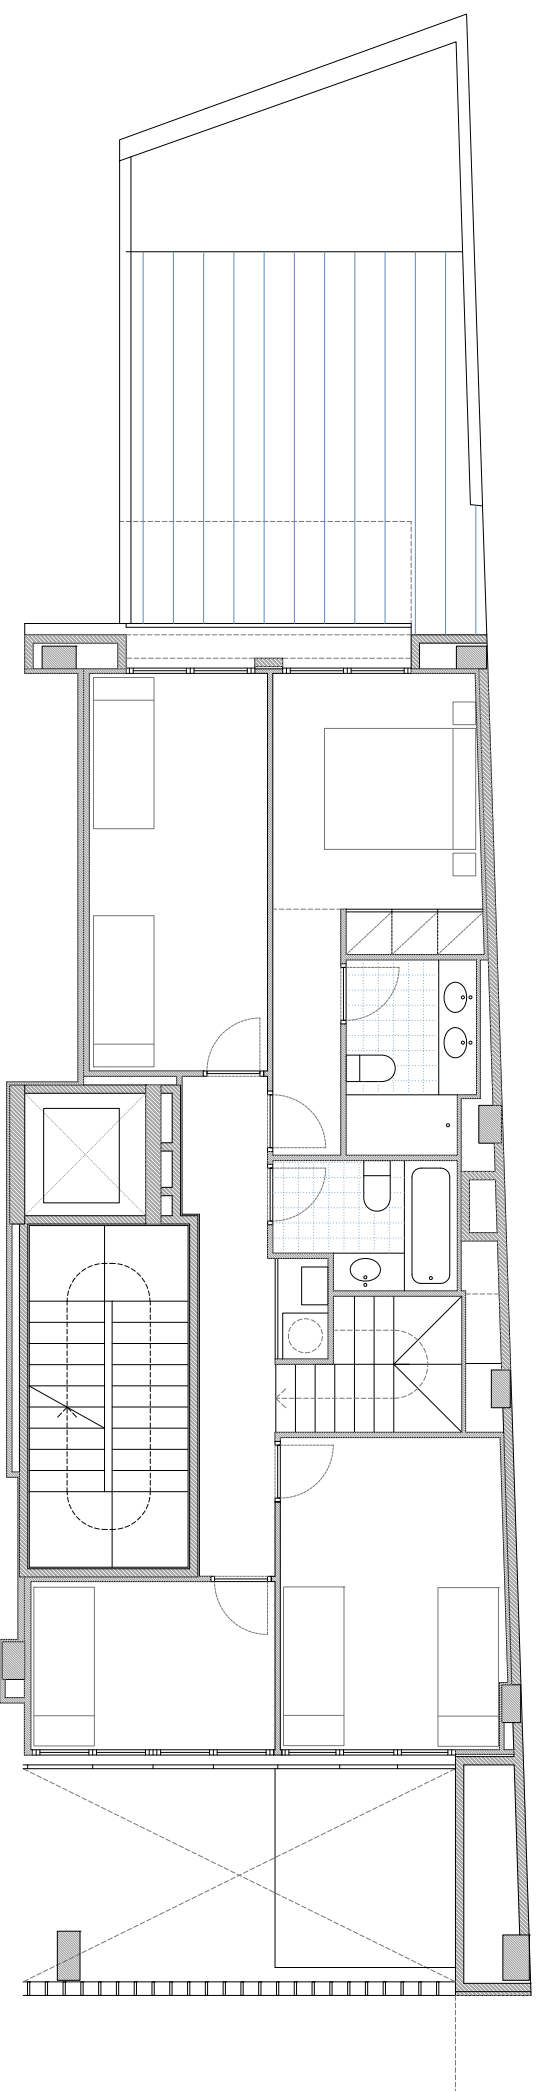


PLANTA ALTELL

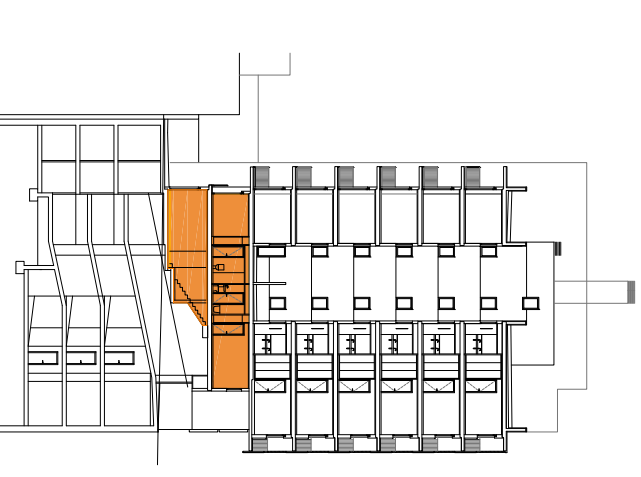


SECCIÓ

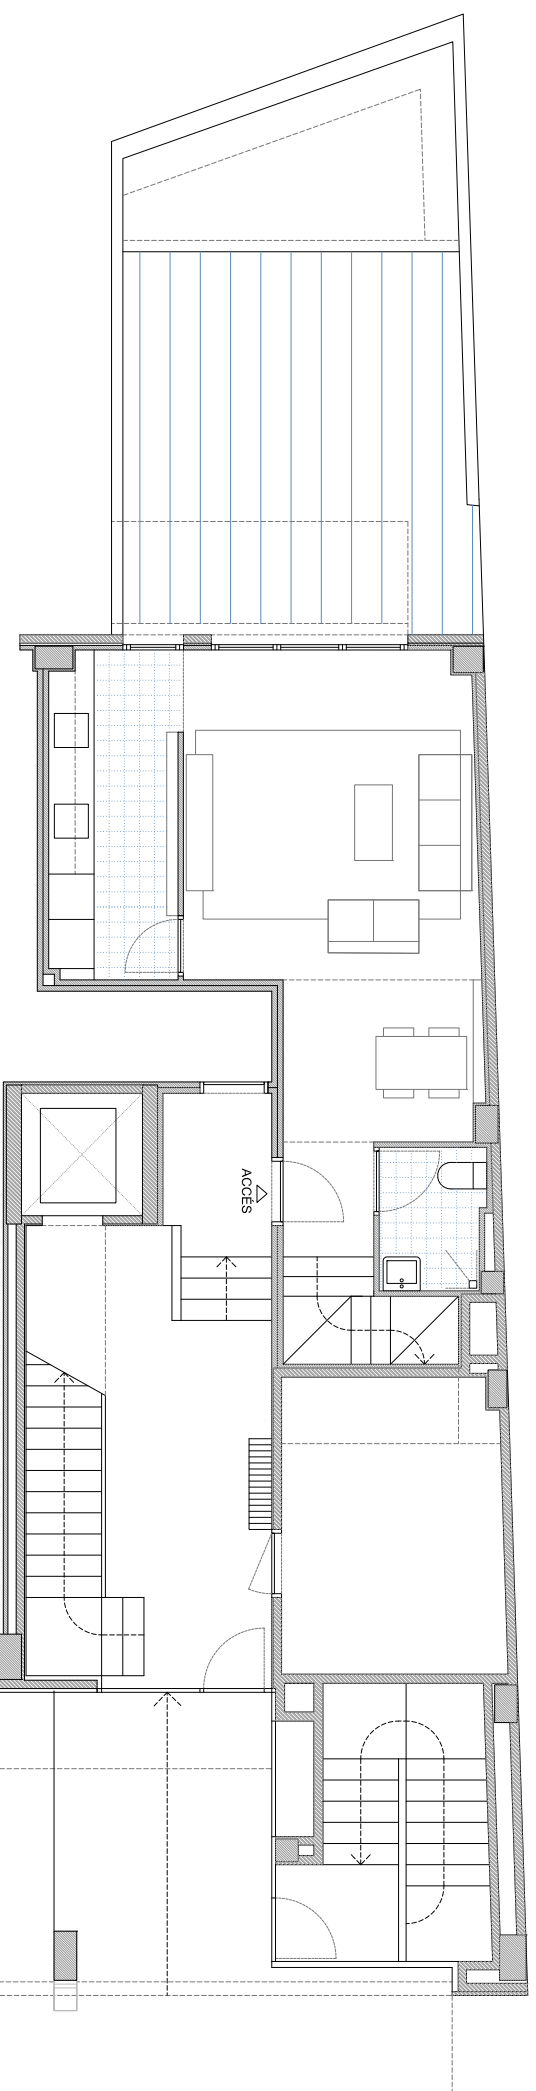

PLANTA BAIXA

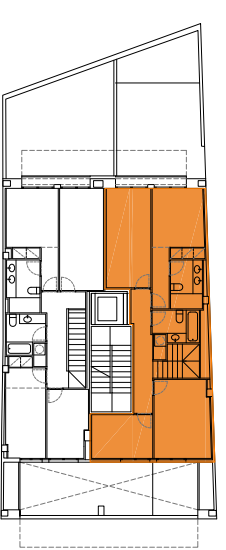

PLANTA ALTELL

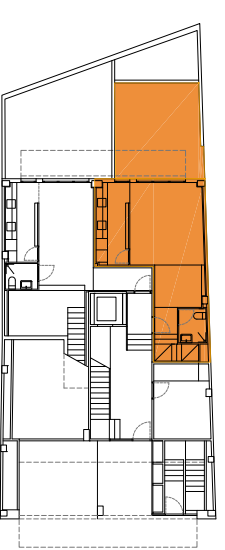

PLANTA BAIXA

PLÀNOL SENSE VALOR CONTRACTUAL SUSCEPTIBLE DE SER MODIFICAT DURANT EL DESENVOLUPAMENT DEL PROJECTE EXECUTIU



TARGUS
Viviendas con encanto

C / Travessera de Gràcia 18-20. 5è 4th-08021 Barcelona
Tel: 93 2010751 - www.targuspromociones.com