



# EDIFICI PLURIFAMILIAR DE 14 HABITATGES

CARRER ARAGÓ 597 BARCELONA

## PLANTA BAIXA PORTA 2º

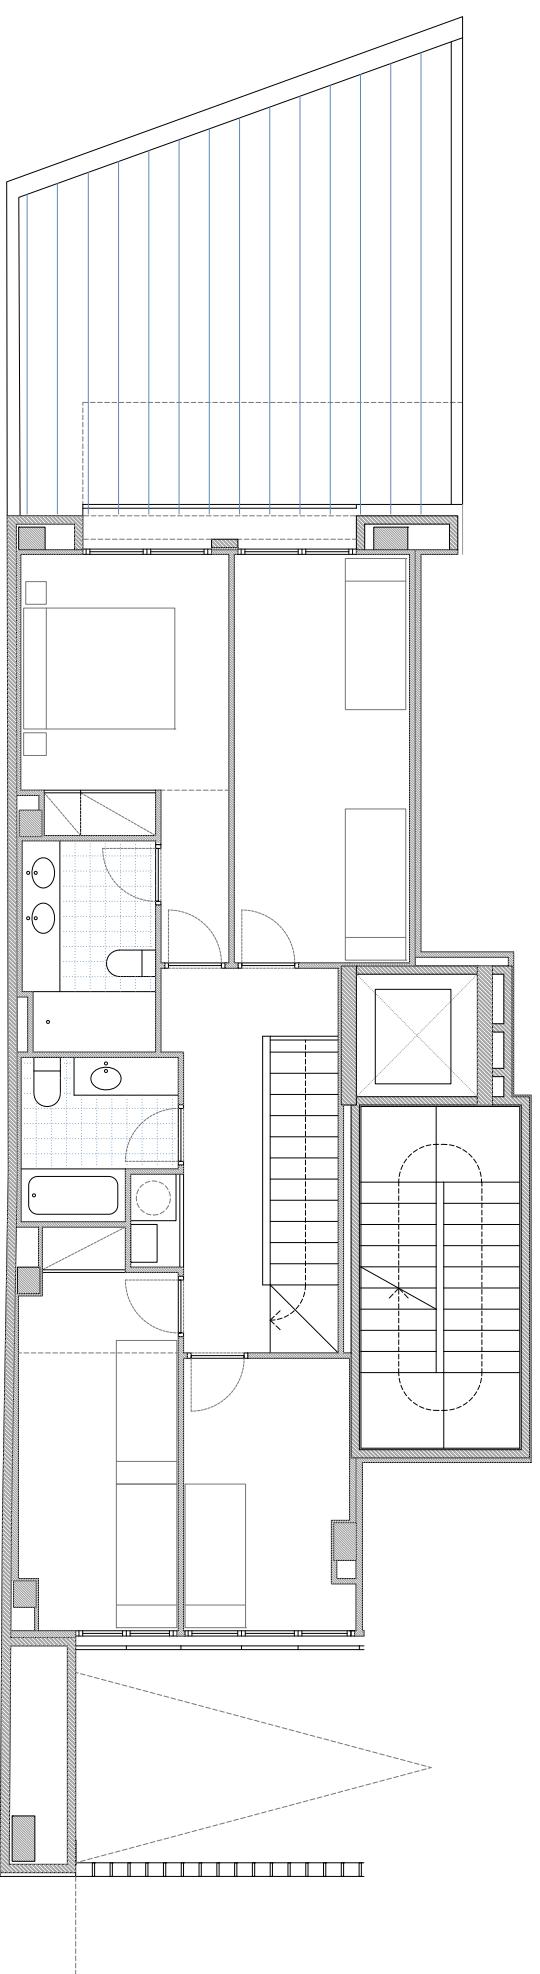


PLANTA ALTELL

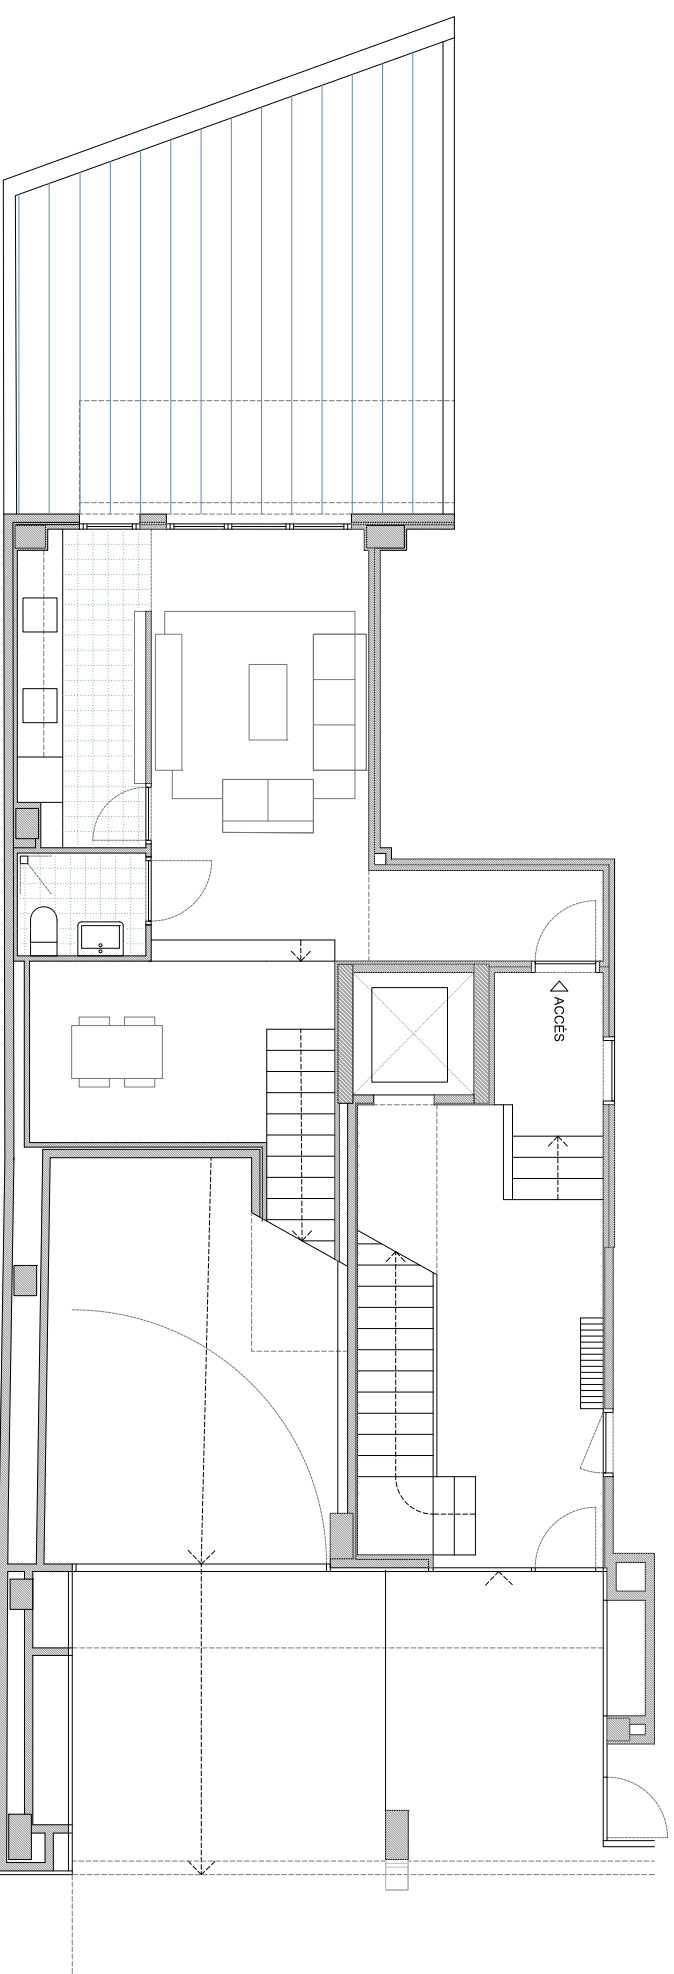


PLANTA BAIXA


Superfície construïda interior	119,49m <sup>2</sup>
Superfície construïda exterior	---
TOTAL Superfície construïda	119,49 m <sup>2</sup>
Superfície útil interior	103,30m <sup>2</sup>
Superfície exterior descoberta	29,58 m <sup>2</sup>

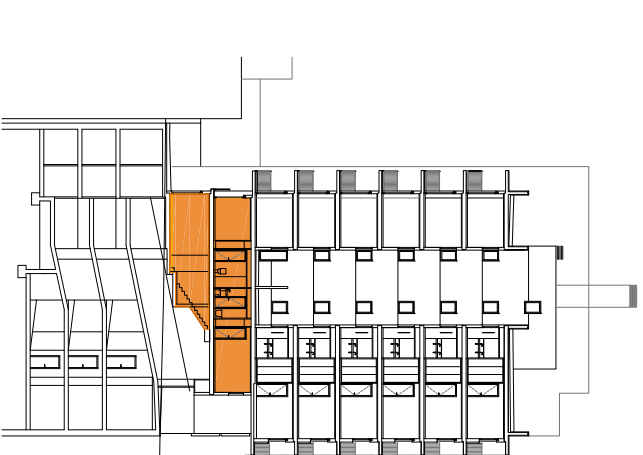

SECCIÓ

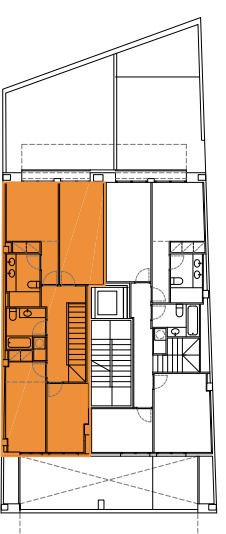

PLANTA ALTELL

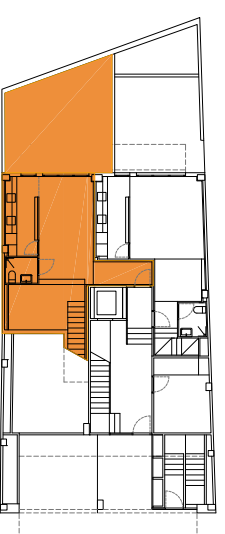

PLANTA BAIXA



PLÀNOL SENSE VALOR CONTRACTUAL SUSCEPTIBLE DE SER MODIFICAT DURANT EL DESENVOLUPAMENT DEL PROJECTE EXECUTIU