
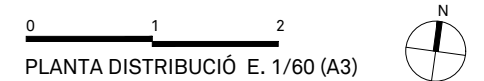
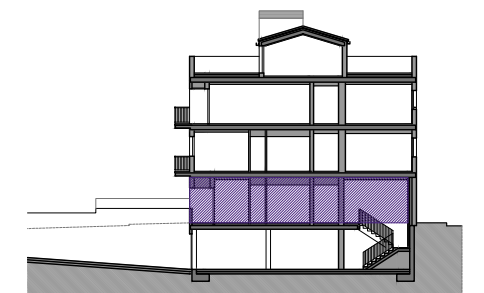
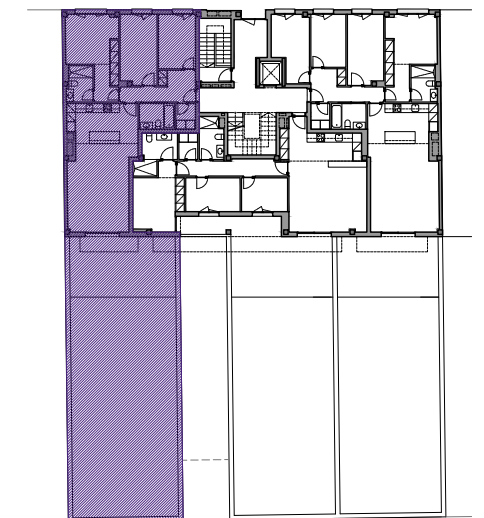


PB Habitatge 1 m²

Sup. Construïda 103.25

Sup. Util interior 88.86

Sup. Exterior 129.76

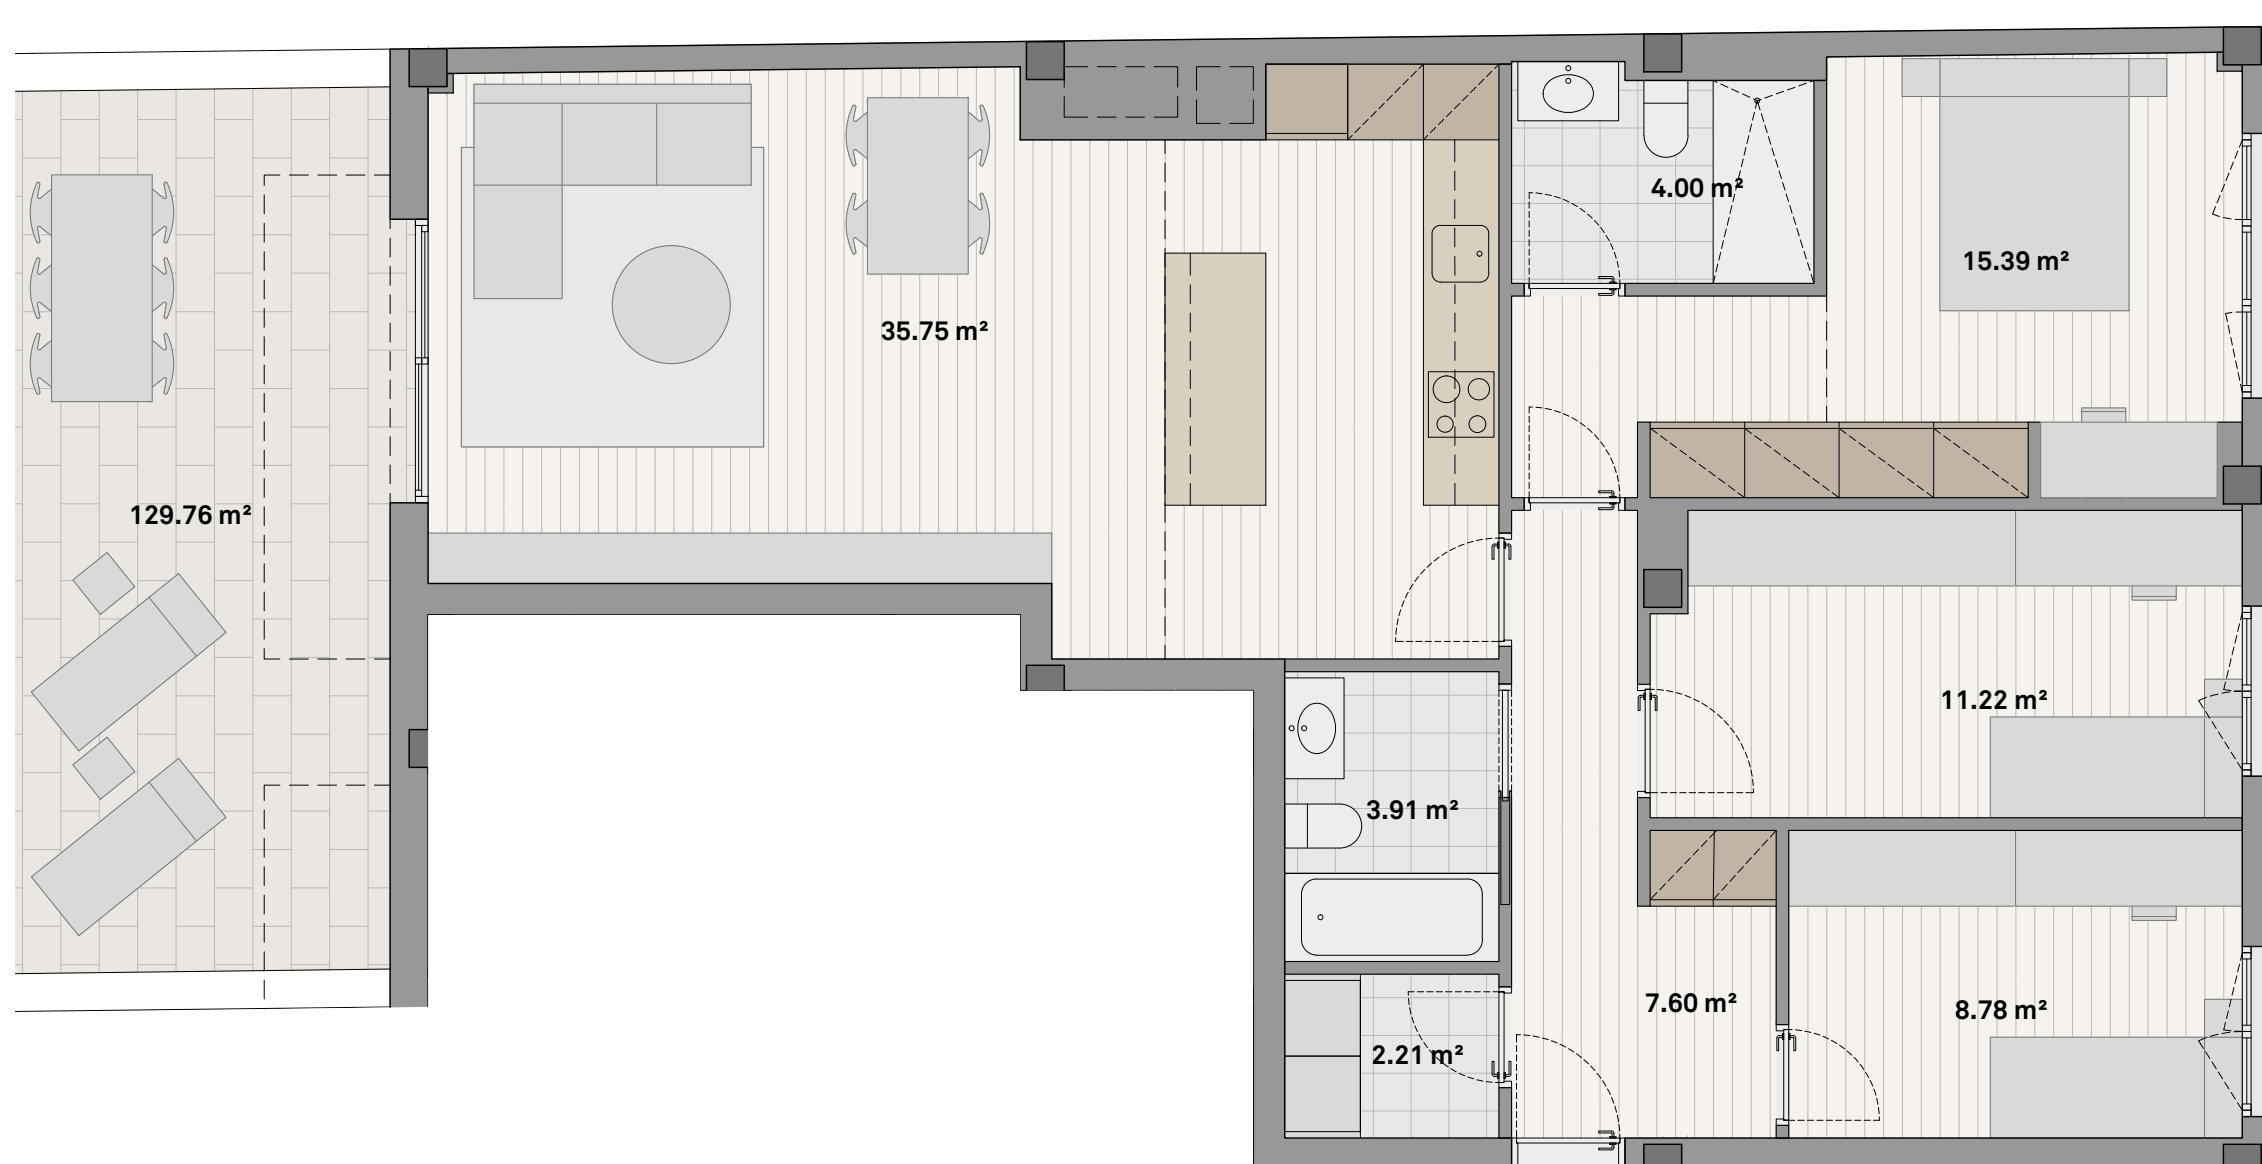


Planta Baixa - Habitatge 1

Carrer Conxa Sisquella 5, 08530, La Garriga




Plànol orientatiu subjecte a modificacions al projecte. No constitueix un document contractual. Serà substituït pel definitiu en el moment de la signatura del contracte de compravenda. La propietat es reserva el dret de modificar les distribucions i superfícies del plànol en cas de necessitat comercial, per ordre de les administracions competents o de la direcció facultativa fruit d'ajustos constructius. Els mobles representats als plànols no formen part de l'habitatge. La distribució de la cuina és orientativa

07/03/2022

LES TERRASSES DE SISQUELLA

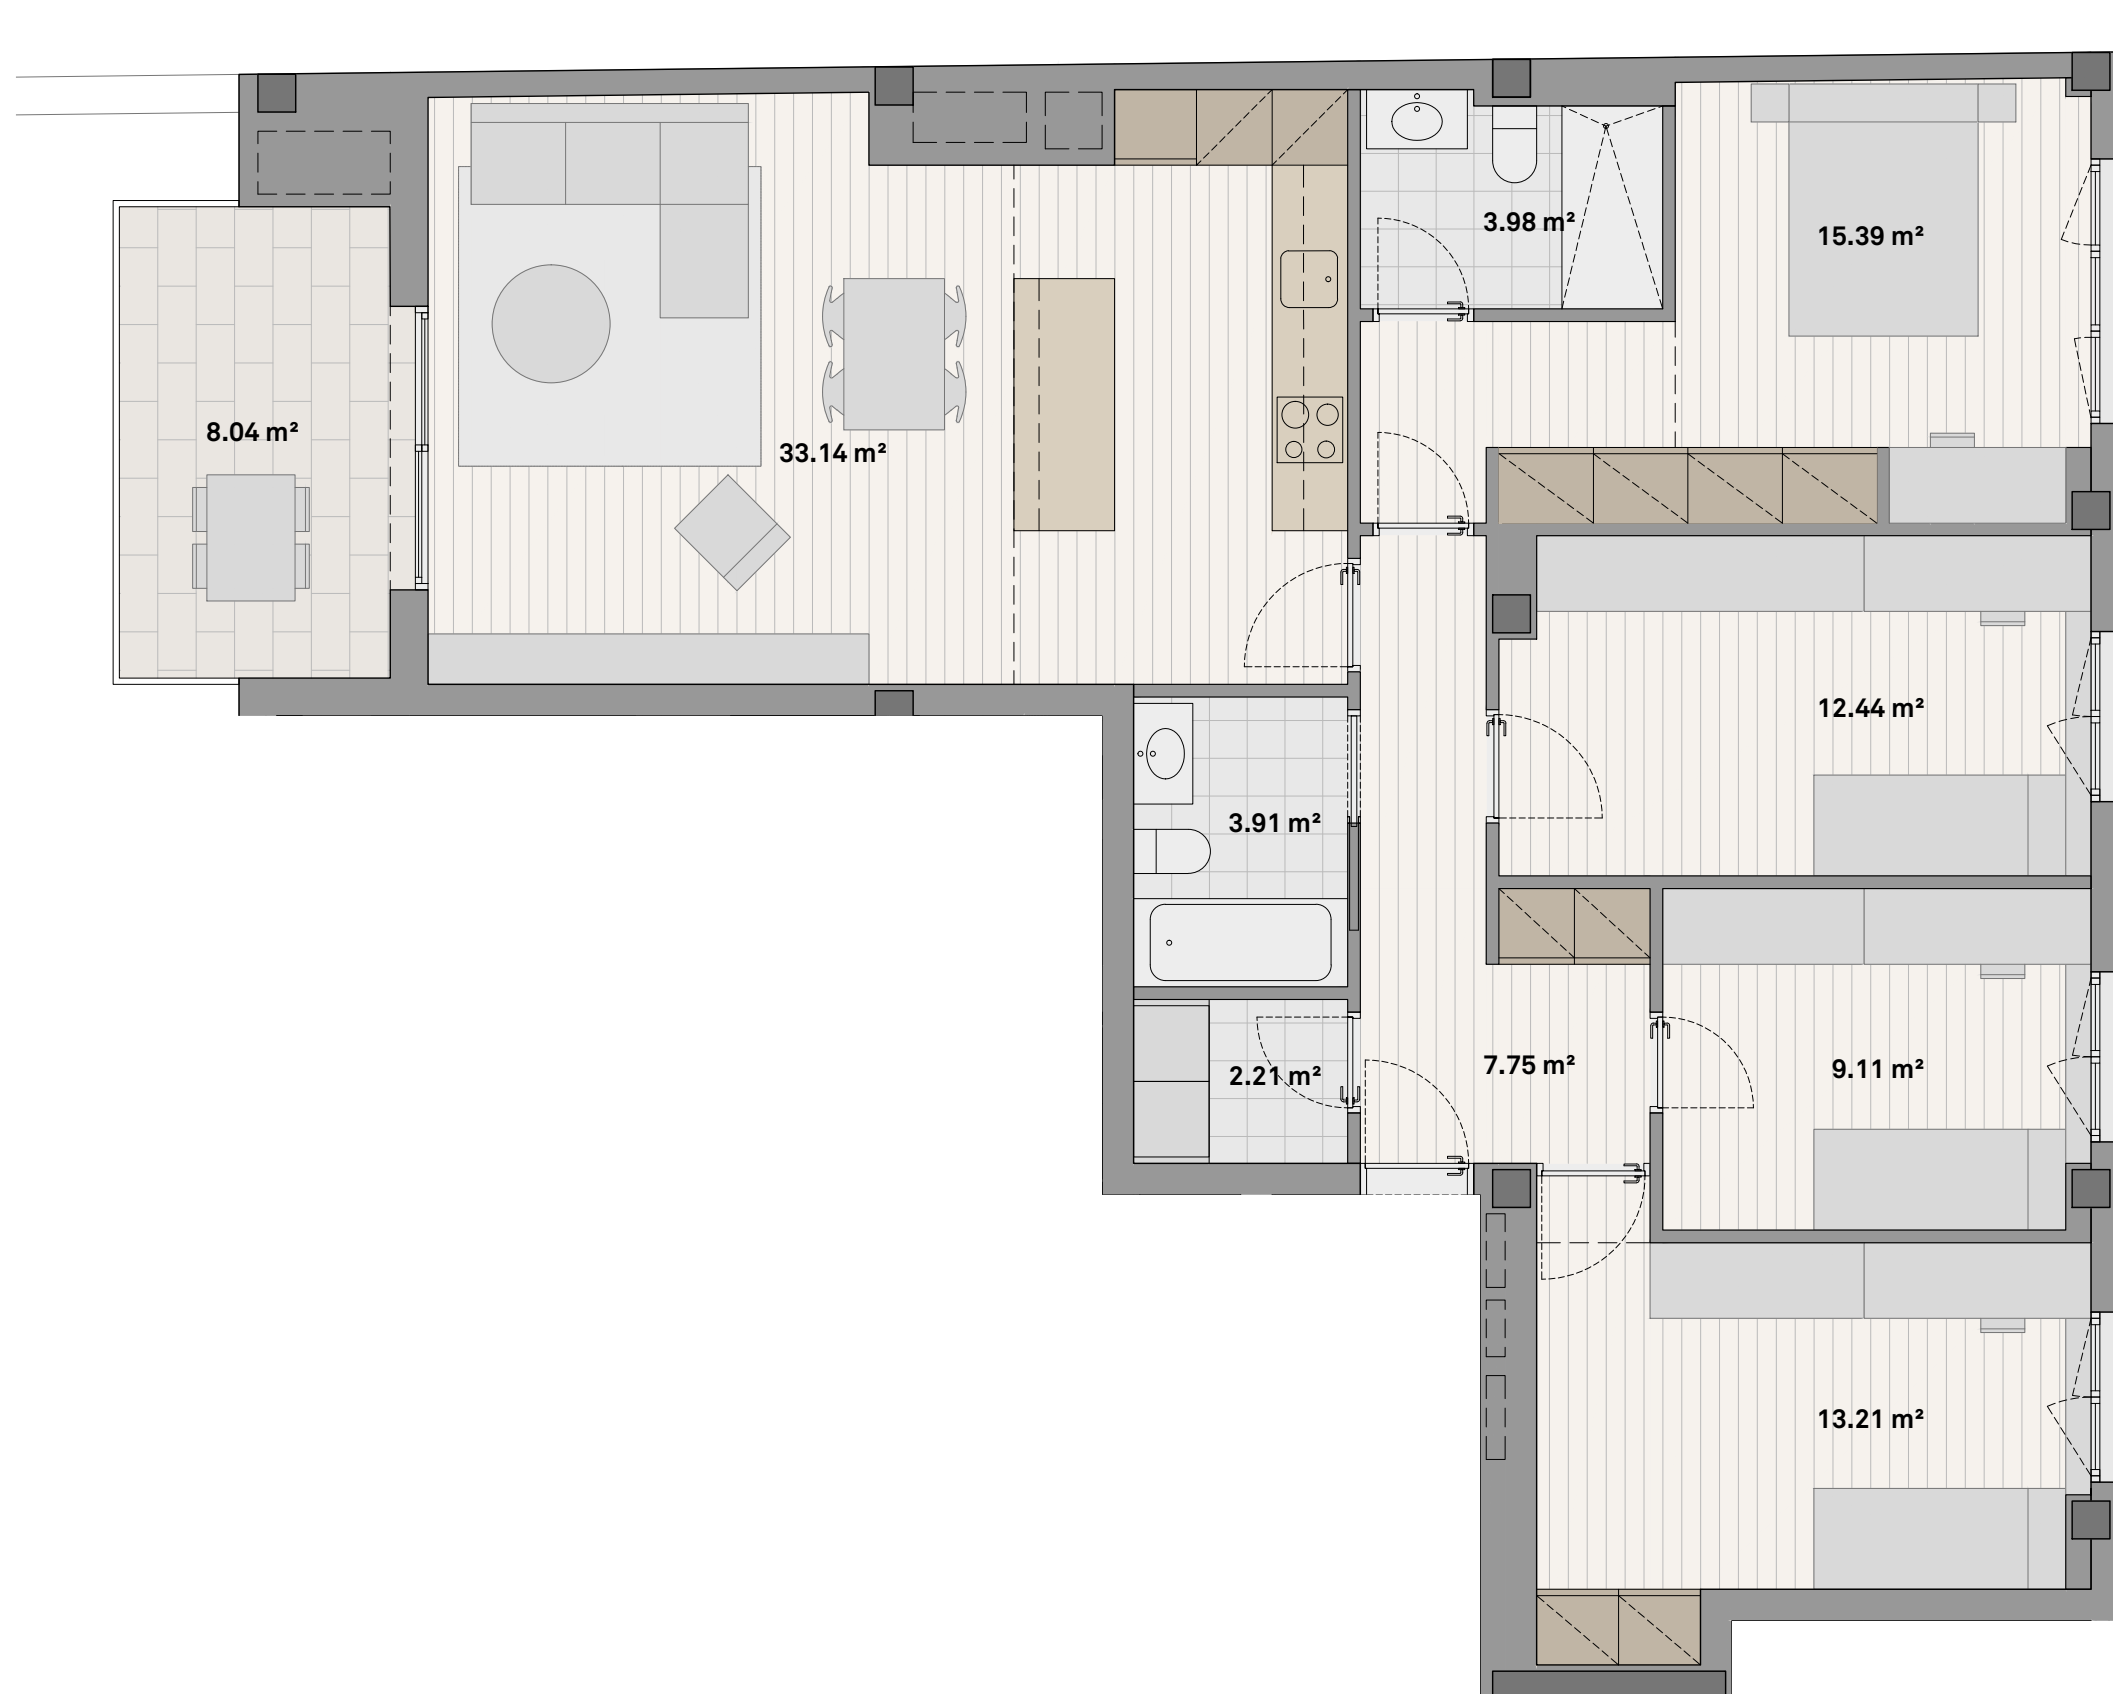

P1 Habitatge 1		m ²
Sup. Construïda	119.83	
Sup. Util interior	101.14	
Sup. Exterior	8.04	

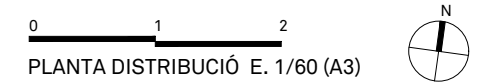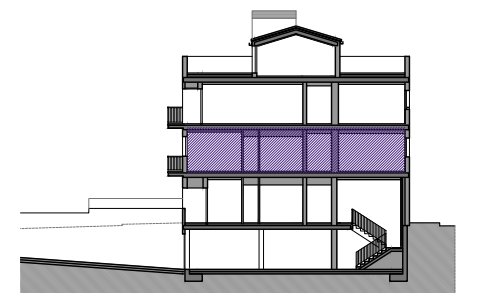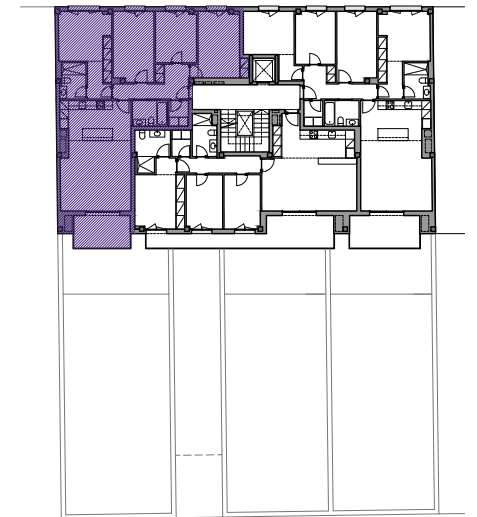



Planta Primera - Habitatge 1

Carrer Conxa Sisquella 5, 08530, La Garriga



Plànol orientatiu subjecte a modificacions al projecte. No constitueix un document contractual. Serà substituït pel definitiu en el moment de la signatura del contracte de compravenda. La propietat es reserva el dret de modificar les distribucions i superfícies del plànol en cas de necessitat comercial, per ordre de les administracions competents o de la direcció facultativa fruit d'ajustos constructius. Els mobles representats als plànols no formen part de l'habitatge. La distribució de la cuina és orientativa

07/03/2022

LES TERRASSES DE SISQUELLA

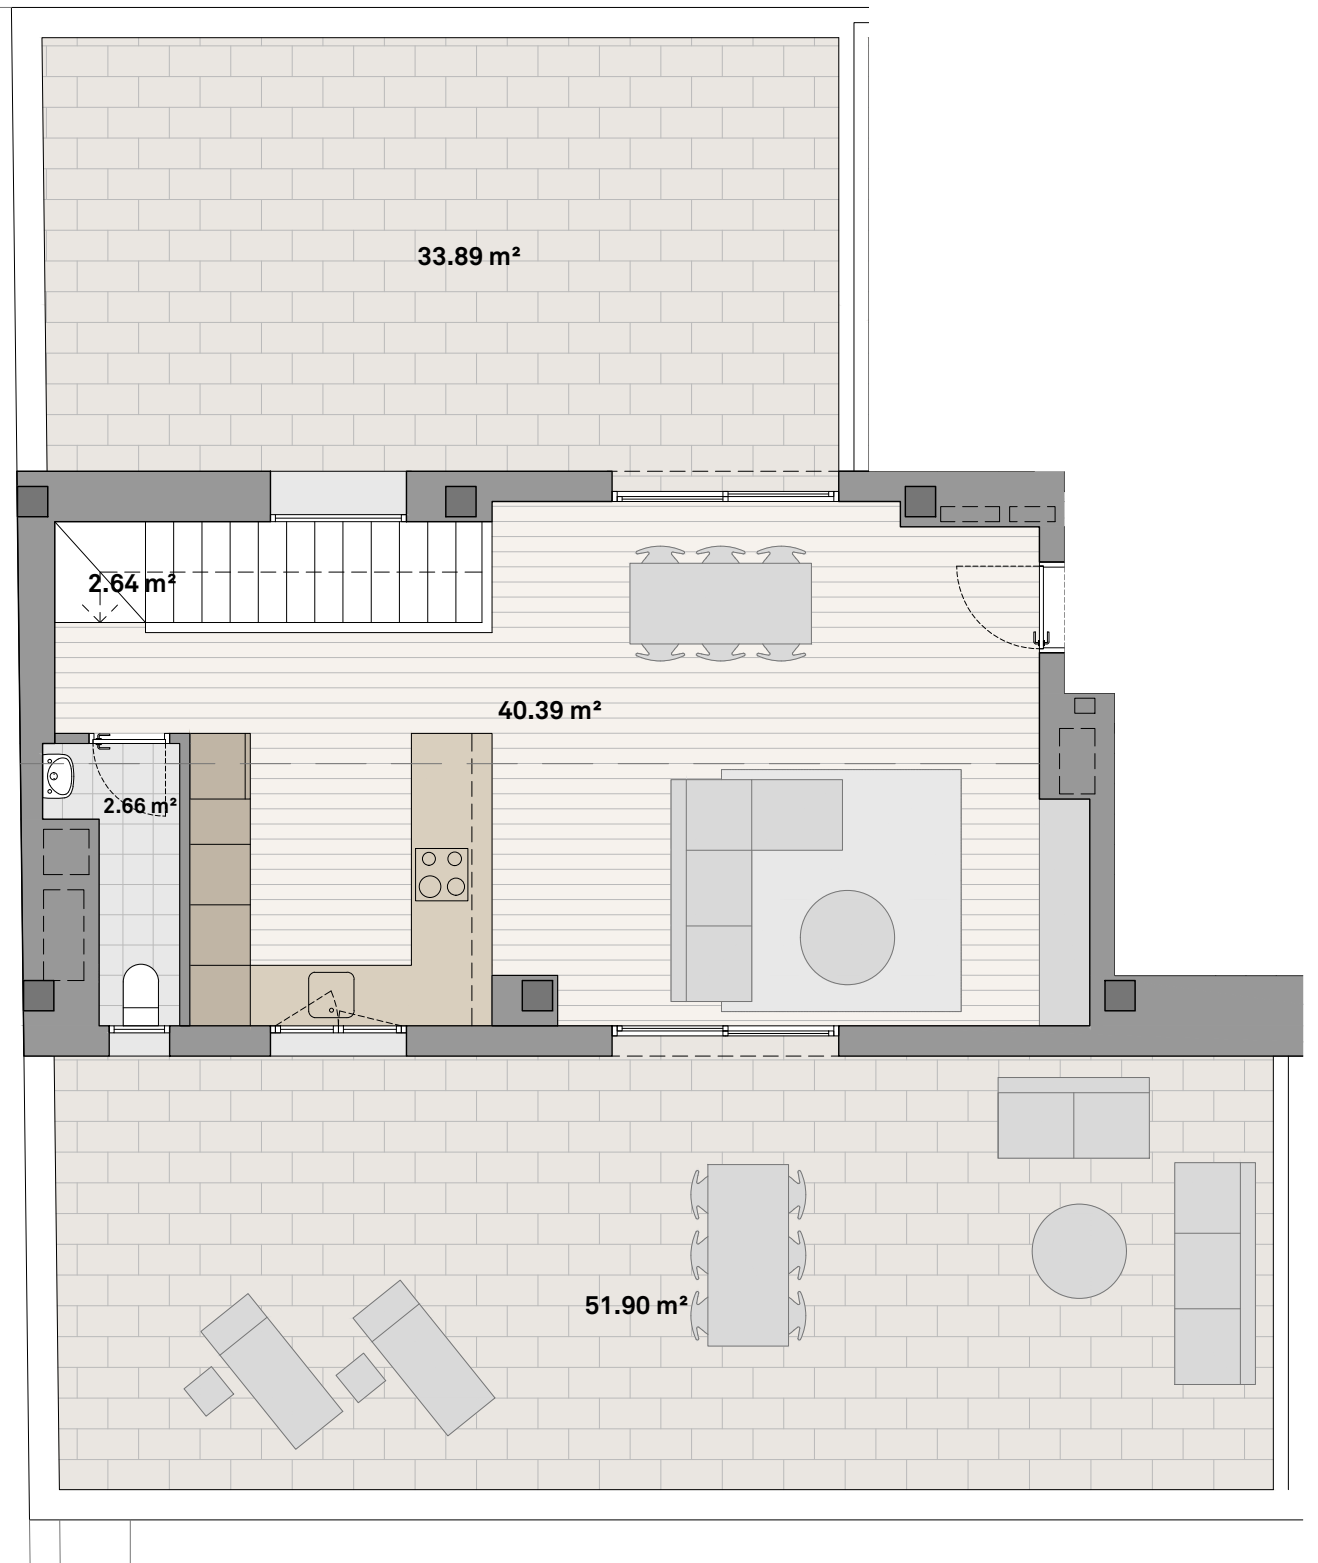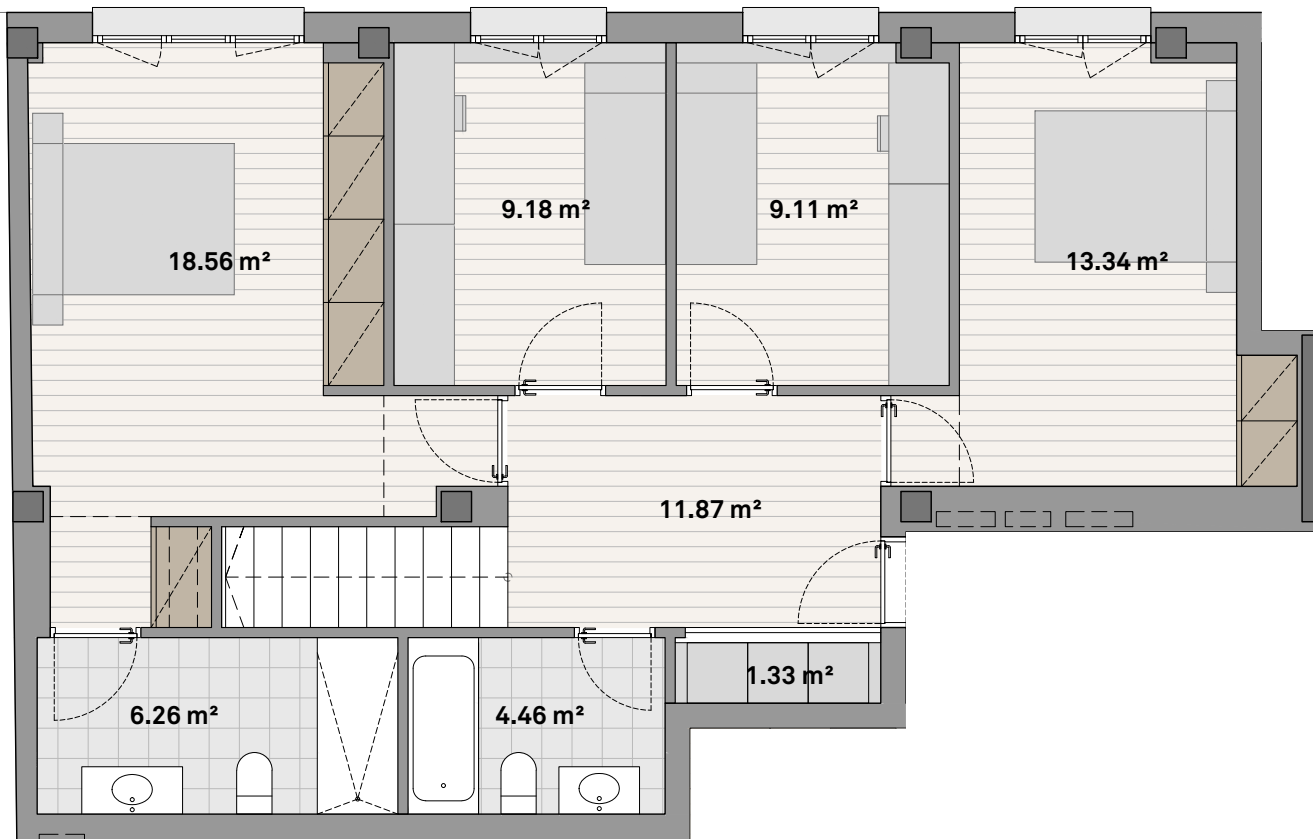

P2 Habitatge 1(duplex)	m²
Sup. Construïda	148.13
Sup. Util interior	119.80
Sup. Exterior	85.78

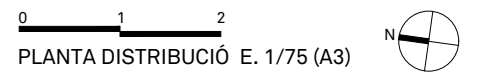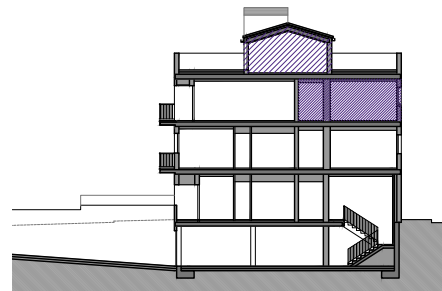

Planta Segona - Habitatge 1

Carrer Conxa Sisquella 5, 08530, La Garriga